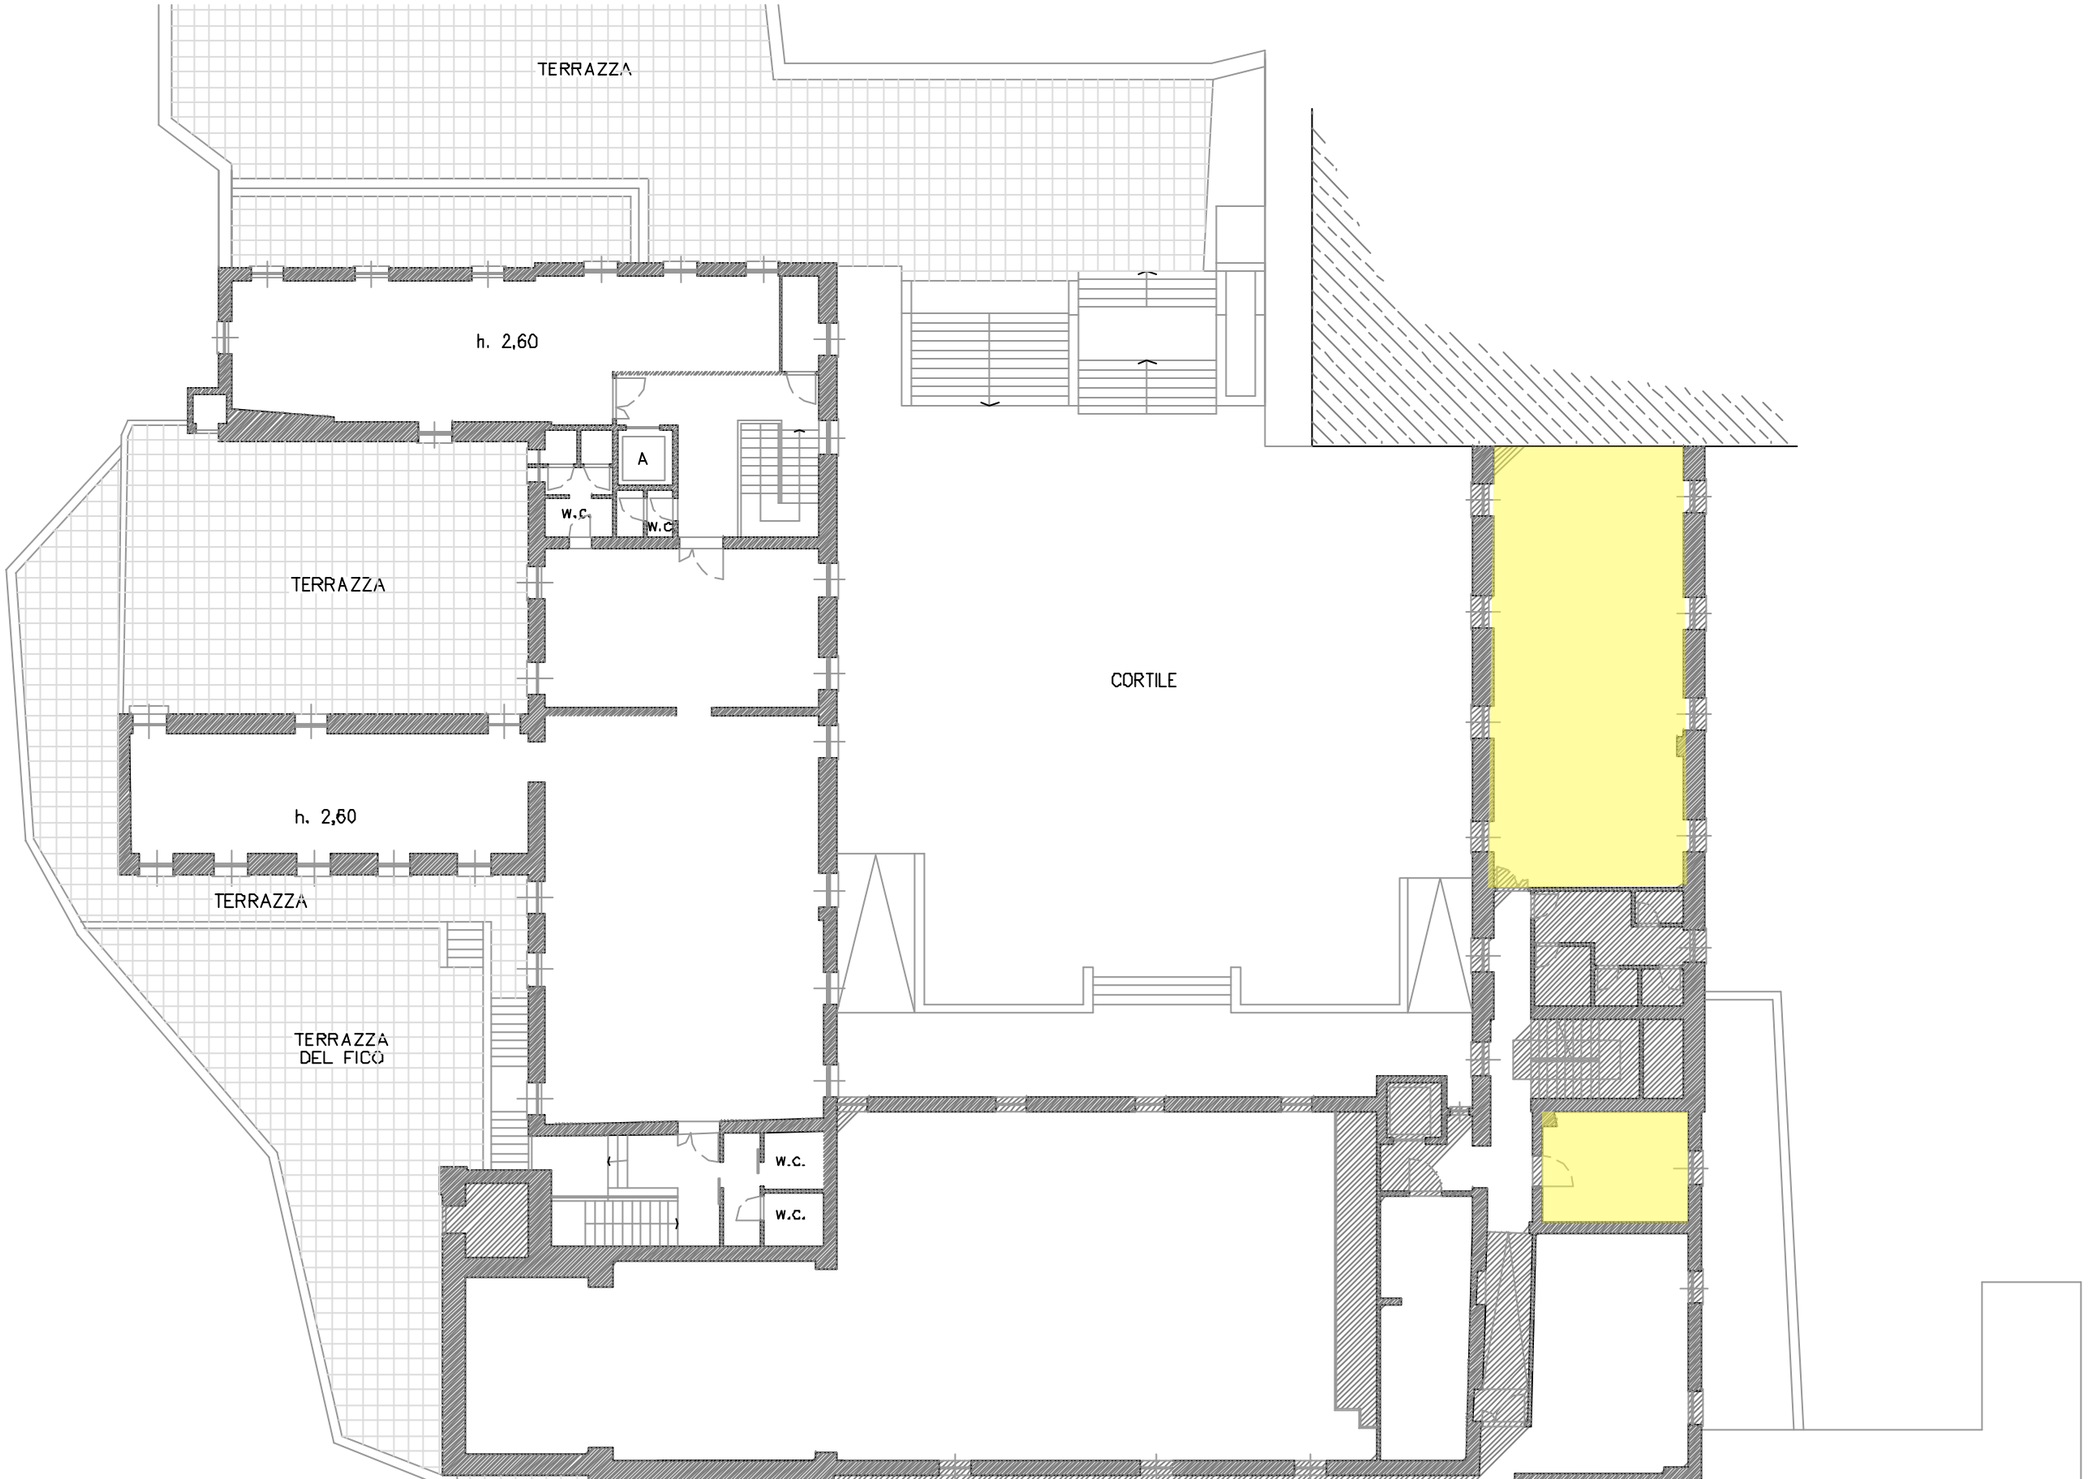Pianta piano secondo	Scala 1:200
Stato attuale